


# Anlage 3

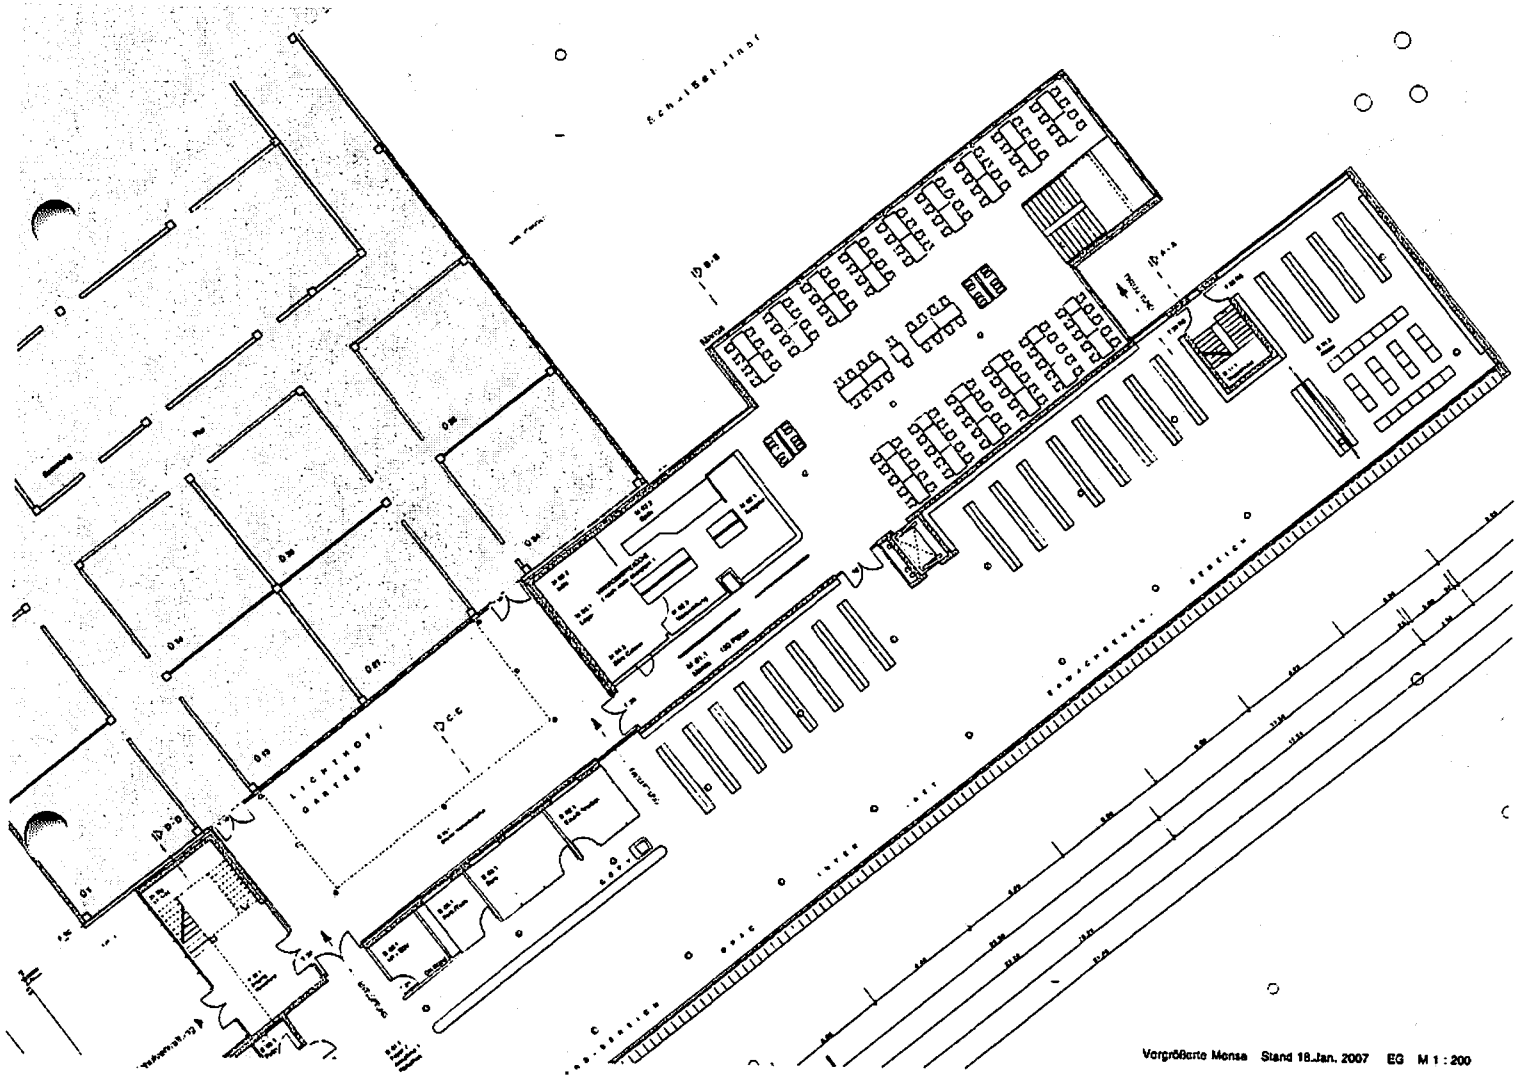

Vorprüferte Mensa Stand 18.Jan. 2007 EG M 1:200

Bücherei + Mensa  
- EG -