


Anlage 4

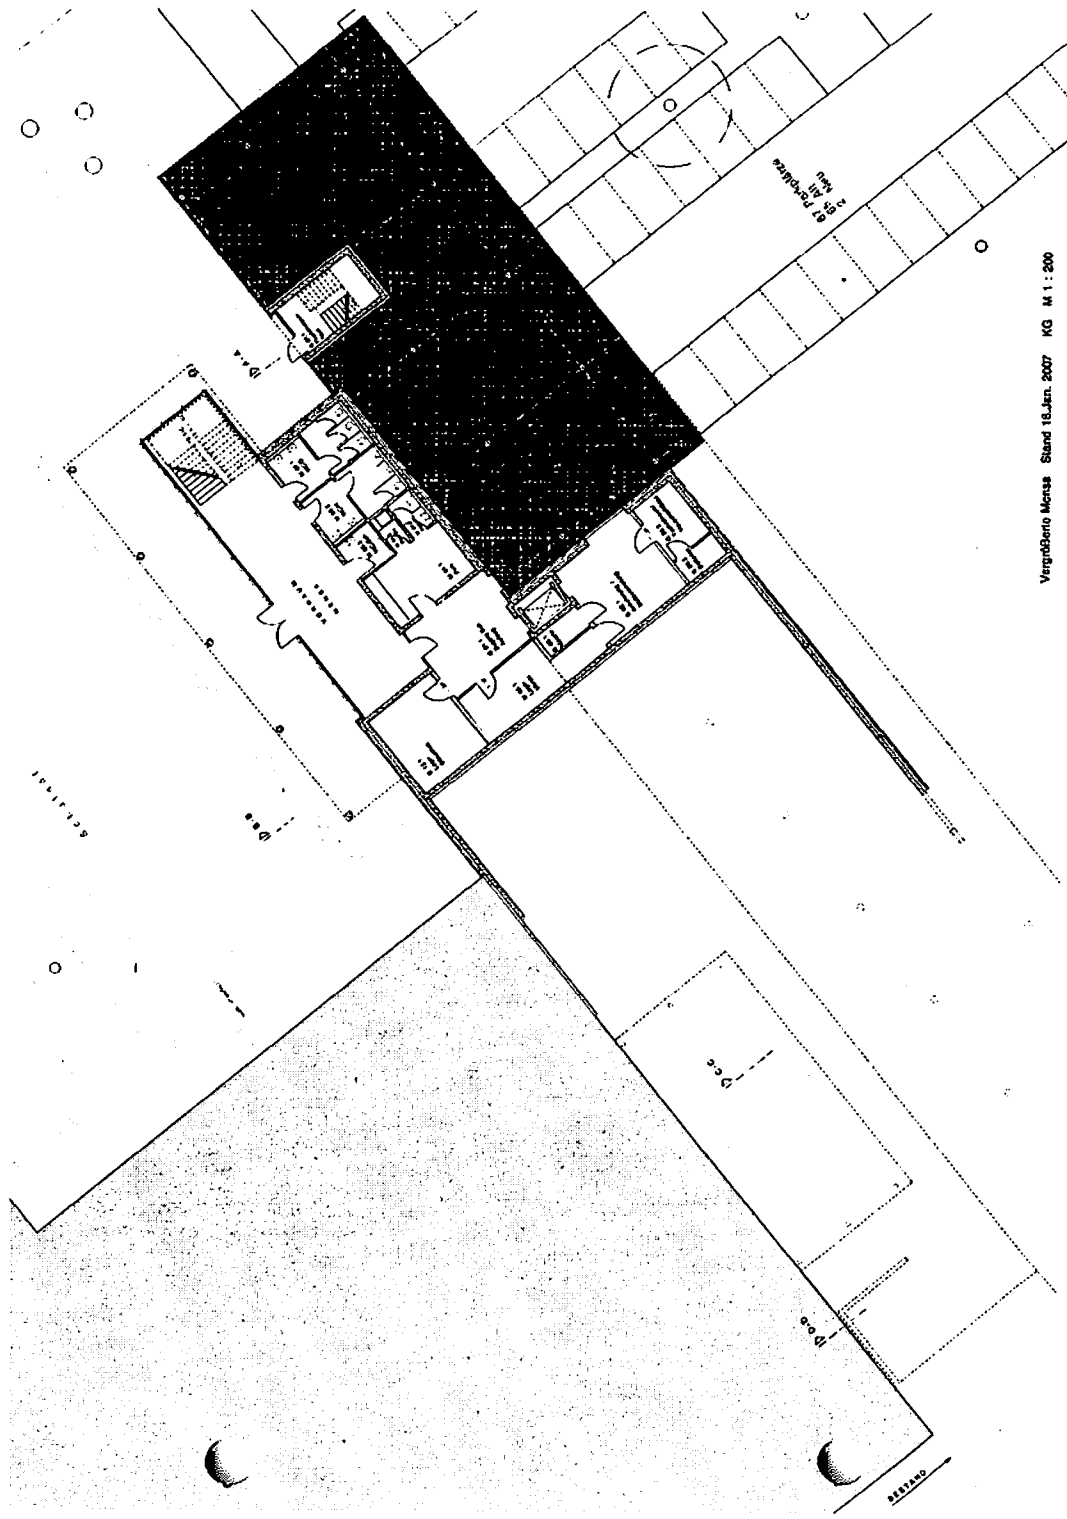

Vergabe Mensa Stand 18. Jan. 2007 KG M 1:200

Nebenzäume Mensa
-UG-