

HESSEN



Nach der Fortführung

Amt für Bodenmanagement Korbach

Medebacher Landstraße 27
34497 Korbach

Auszug aus dem Liegenschaftskataster

Liegenschaftskarte 1 : 1000
Hessen


Erstellt am 10.10.2012
Antrag: 99840462-1

Flurstück: 100/10
Flur: 8
Gemarkung: Ihringshausen

Gemeinde: Fulda
Kreis: Kassel
Regierungsbezirk: Kassel

Eing. 24. Okt. 2012
Abl.

5689880

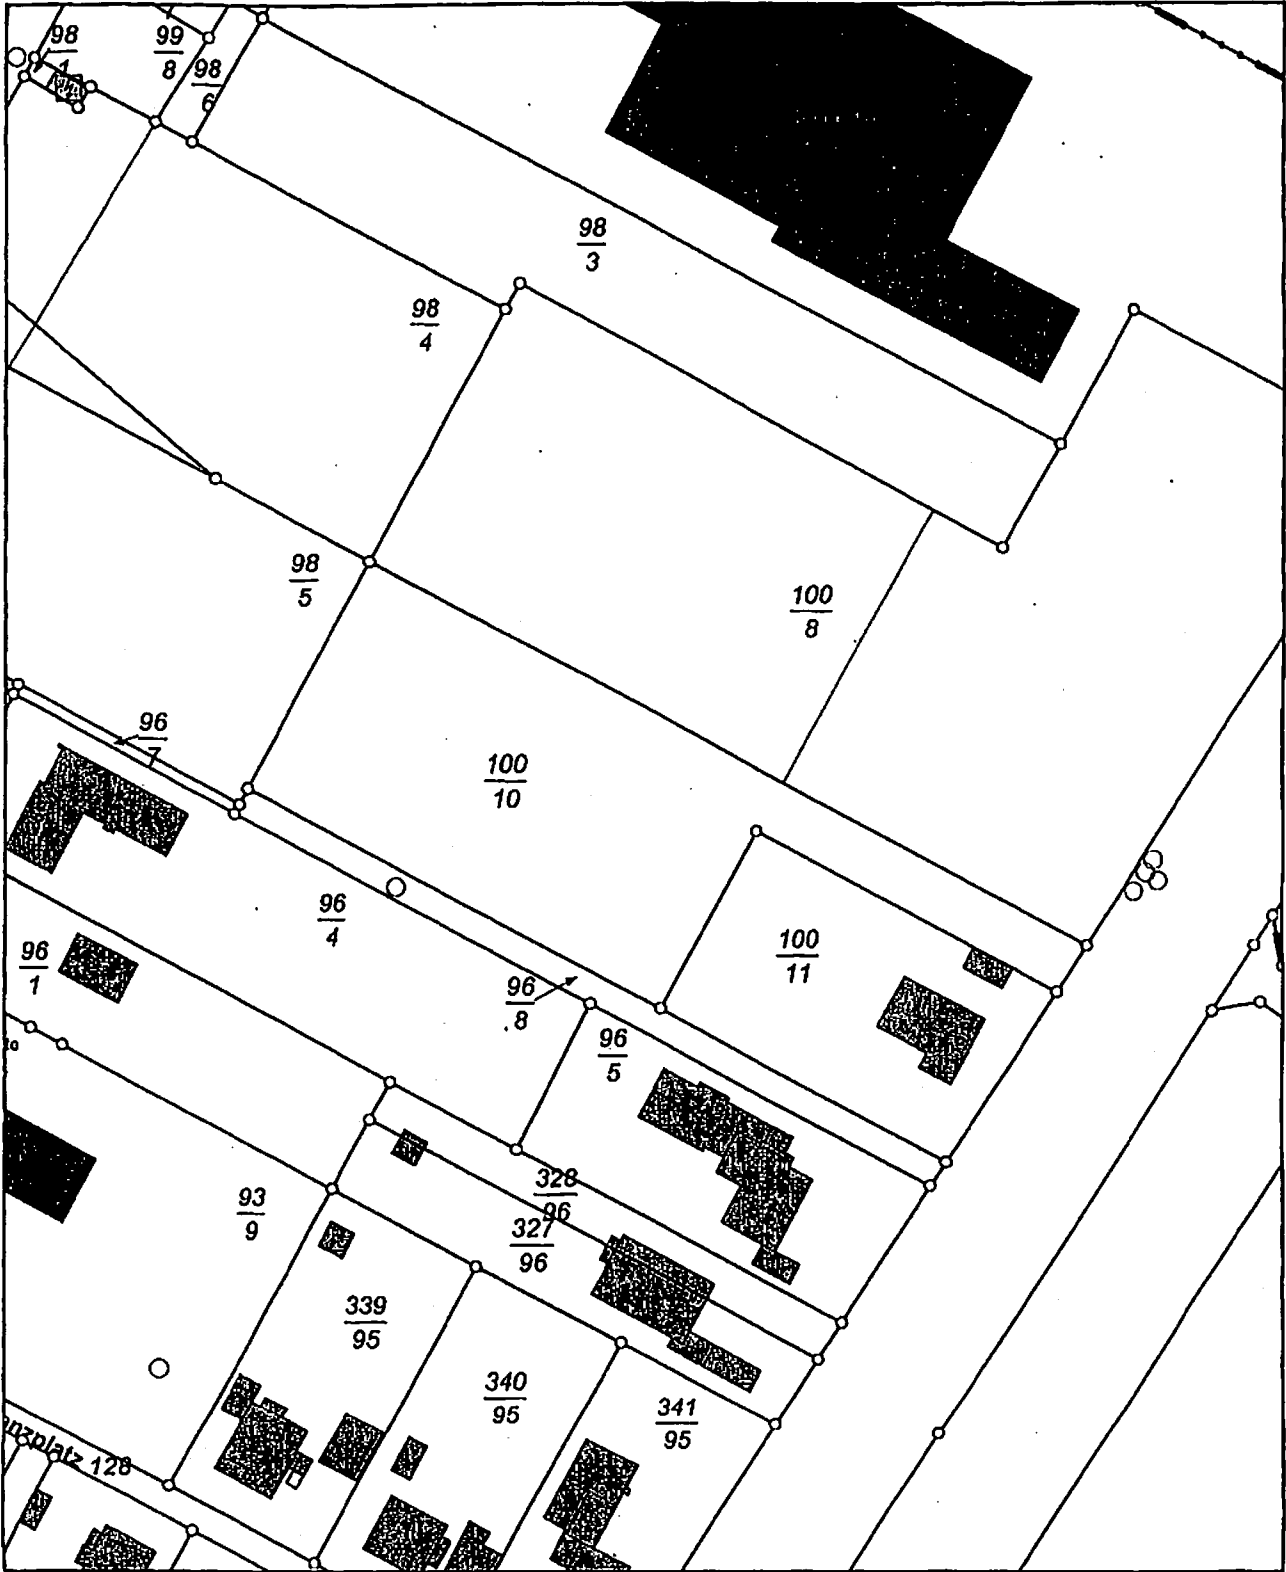

5689460

Maßstab 1:1000



Vervielfältigung nur erlaubt, soweit die Vervielfältigungsstücke dem selben Nutzungszweck wie die Originalausgaben dienen.
§18 Abs. 2 des Hessischen Gesetzes über das öffentliche Vermessungs- und Geoinformationswesen vom 6. September 2007 (GVBl. I S. 548),
zuletzt geändert durch Artikel 3 des Gesetzes vom 6. Oktober 2010 (GVBl. I S. 313, 319)