Anlage 2

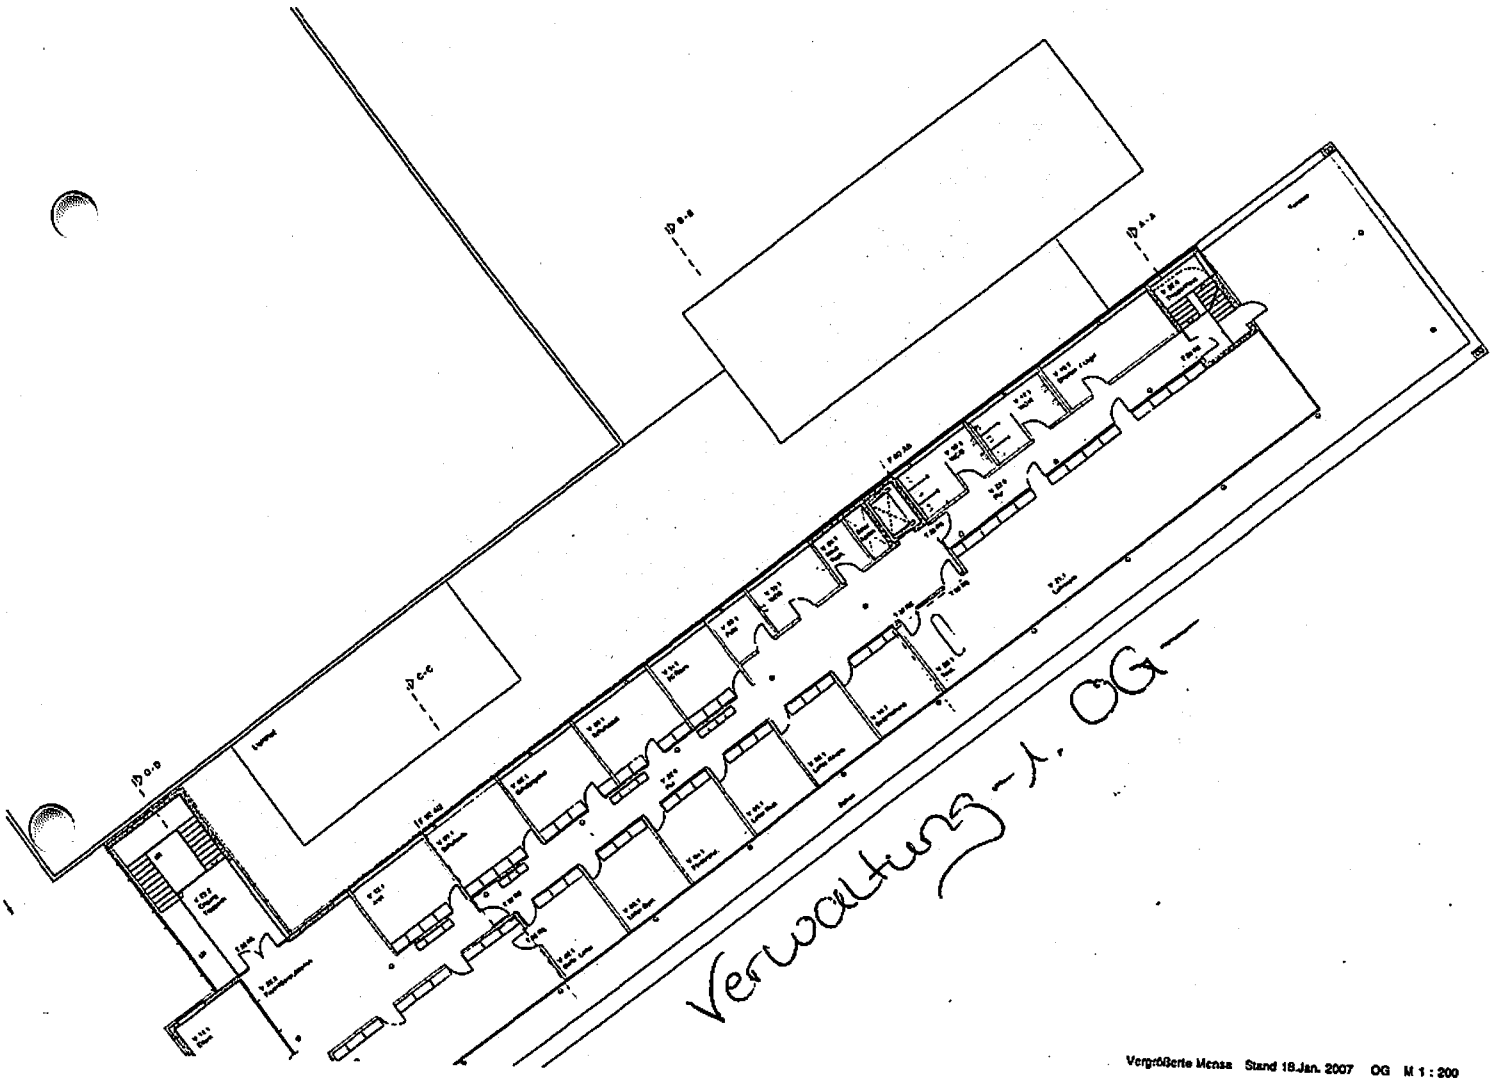


Vergrößerte Mensa Stand 18.Jan. 2007 OG M 1 : 200