


Gemeinde **Trendelburg**  
 Gemarkung **Trendelburg**  
 Flur **6**  
 Karte **291621**  
 Flurstück **46/1**

Kartenstand  
 Ausgabedatum **15.07.2008**  
 Maßstab **1 : 1000**

44

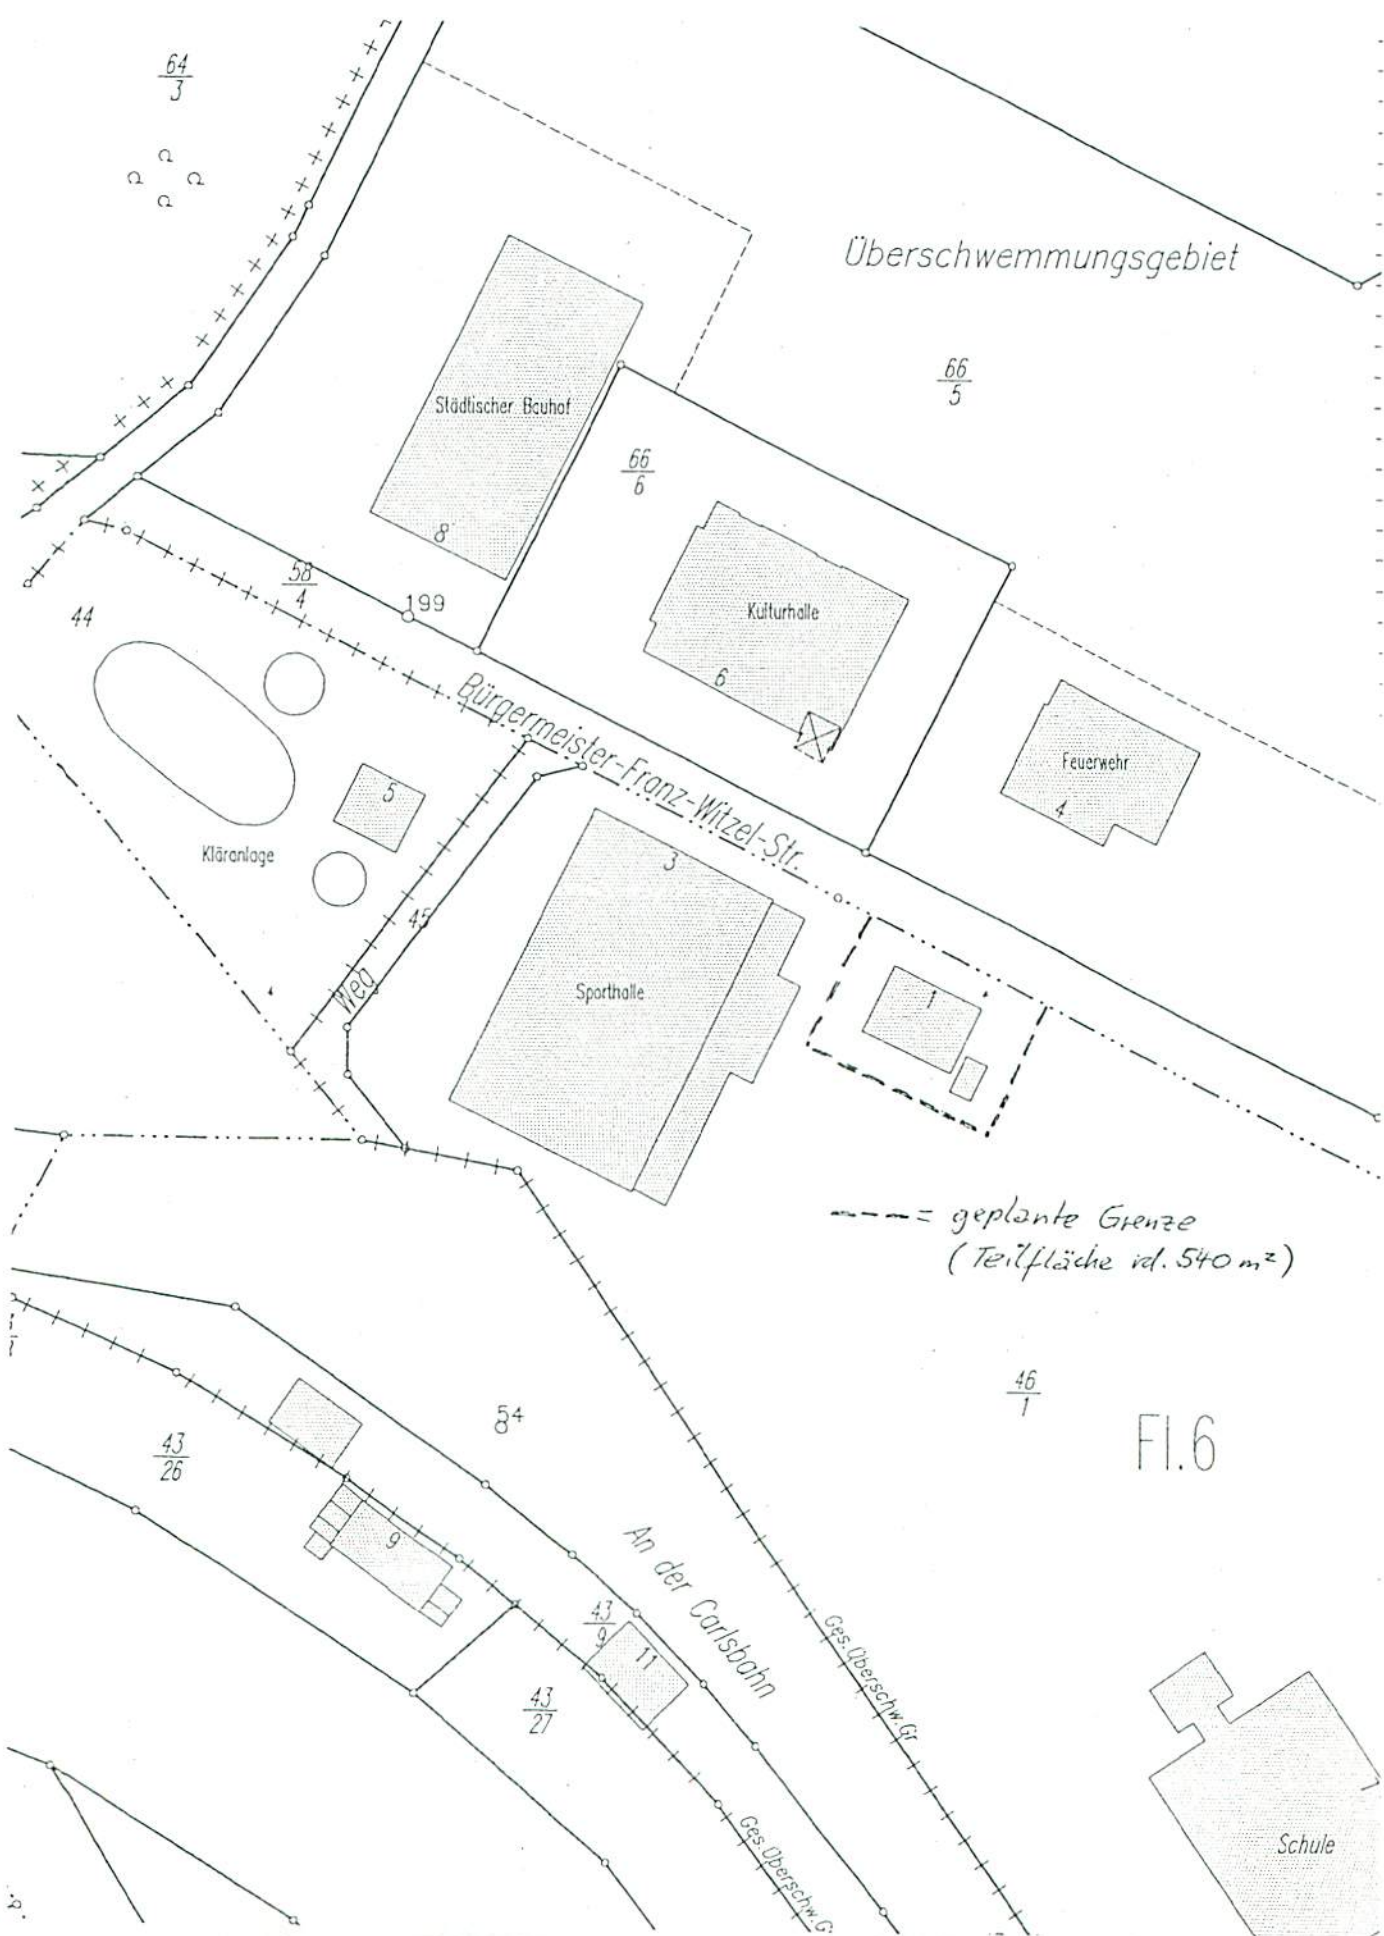

--- = geplante Grenze  
 (Teilfläche id. 540 m<sup>2</sup>)

Fl.6

46/1