

Aut. 1

HESSEN



Amt für Bodenmanagement Korbach

Medebacher Landstraße 27
34497 Korbach

Auszug aus dem Liegenschaftskataster

Liegenschaftskarte 1 : 500
Hessen

Erstellt am 18.04.2011


Antrag: 99439513-3

Flurstück: 188/33
Flur: 16
Gemarkung: Hofgeismar

Gemeinde: Hofgeismar
Kreis: Kassel
Regierungsbezirk: Kassel

6705281

32525843

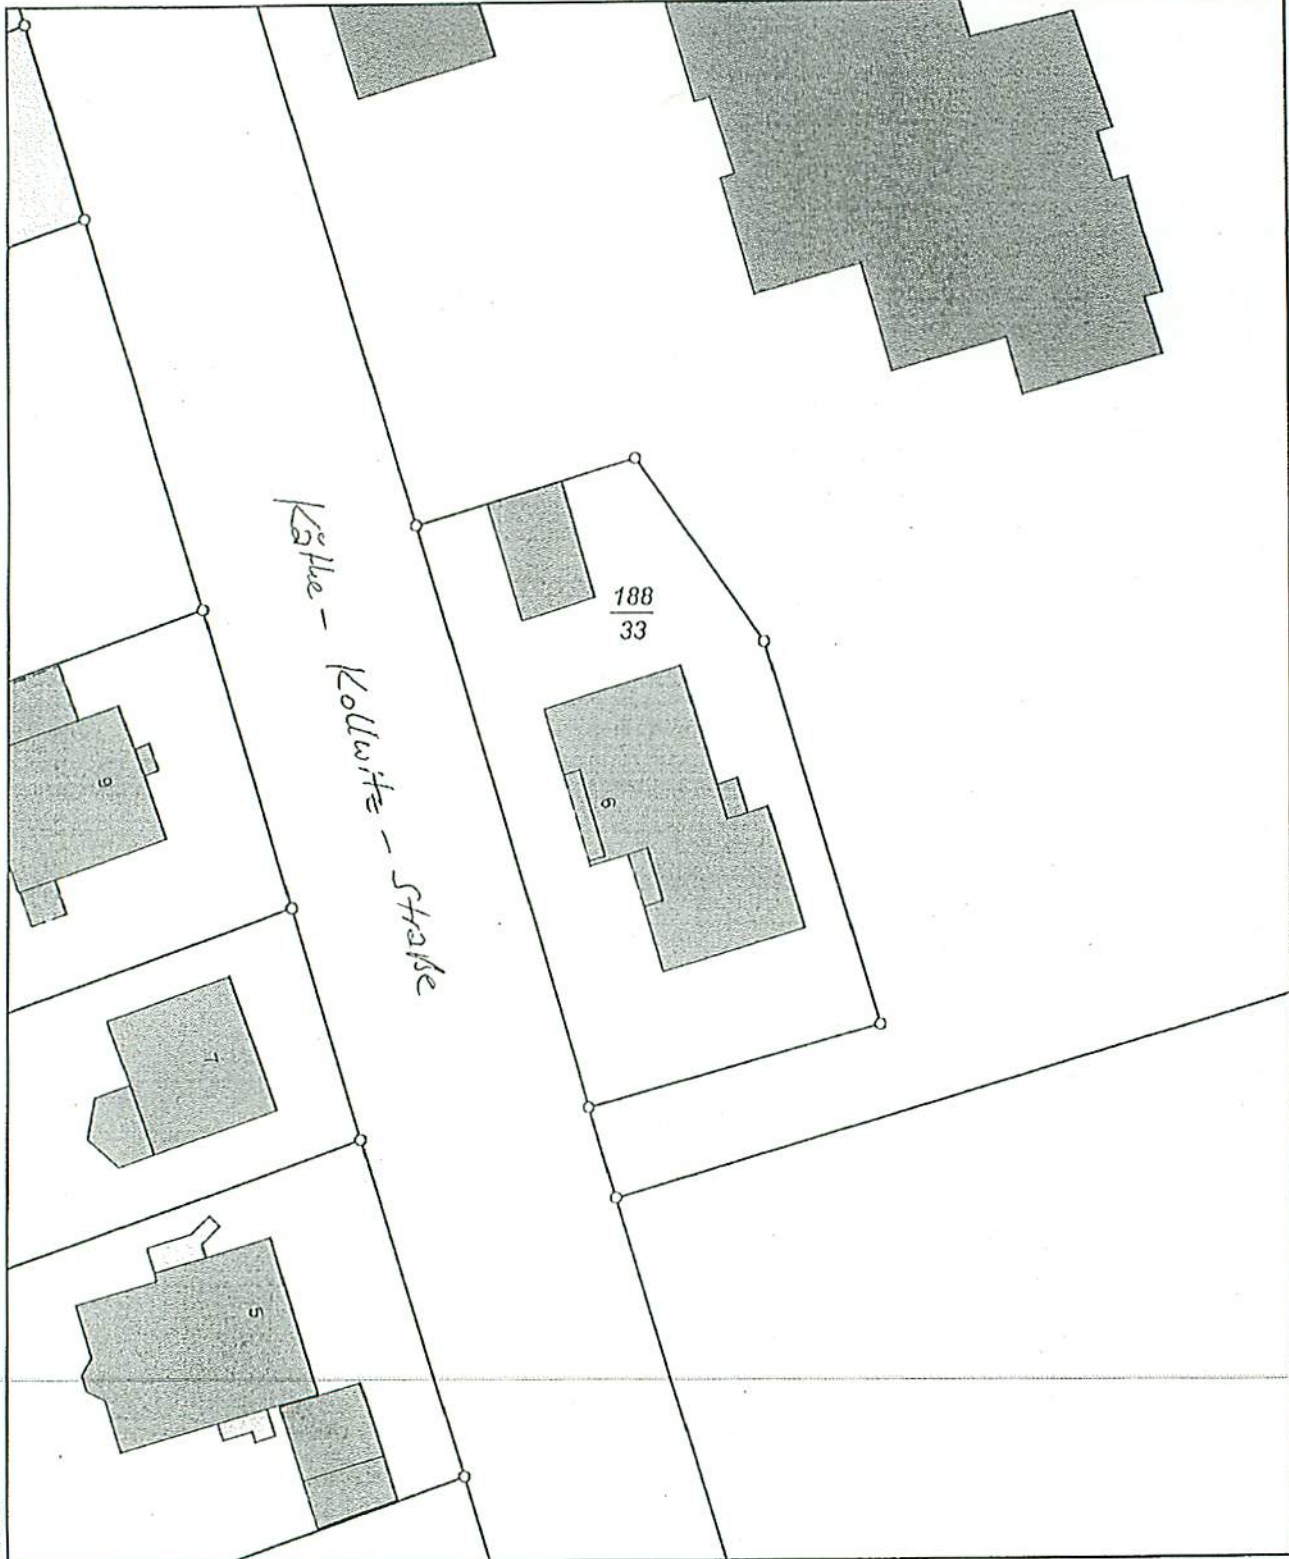

5705171

Maßstab 1:500



Meter