

HESSEN



Amt für Bodenmanagement Korbach
Medebacher Landstraße 27
34497 Korbach

Auszug aus dem Liegenschaftskataster

Liegenschaftskarte 1 : 500
Hessen


Erstellt am 18.04.2011
Antrag: 99439526-1

Flurstück: 53/9
Flur: 11
Gemarkung: Zierenberg

Gemeinde: Zierenberg
Kreis: Kassel
Regierungsbezirk: Kassel

5691232

32521059

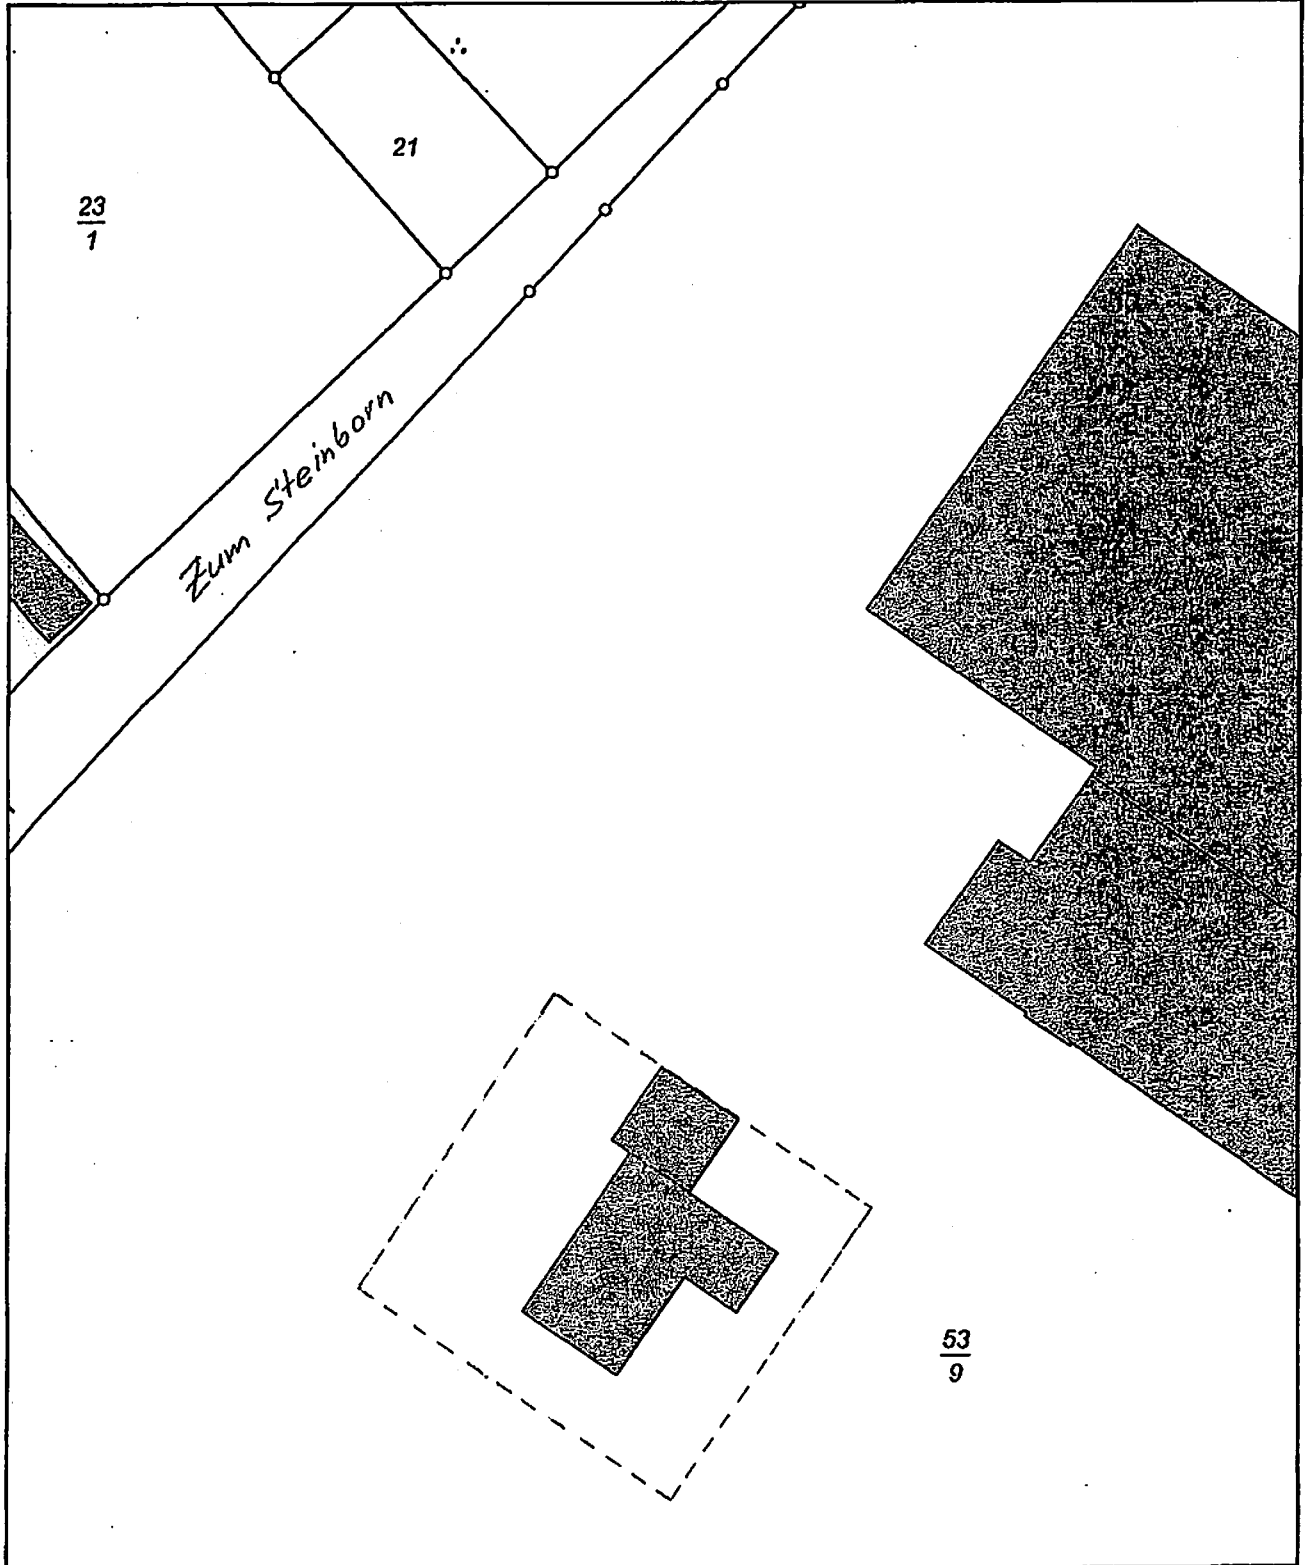

32520968

5691122

Maßstab 1:500



Meter